

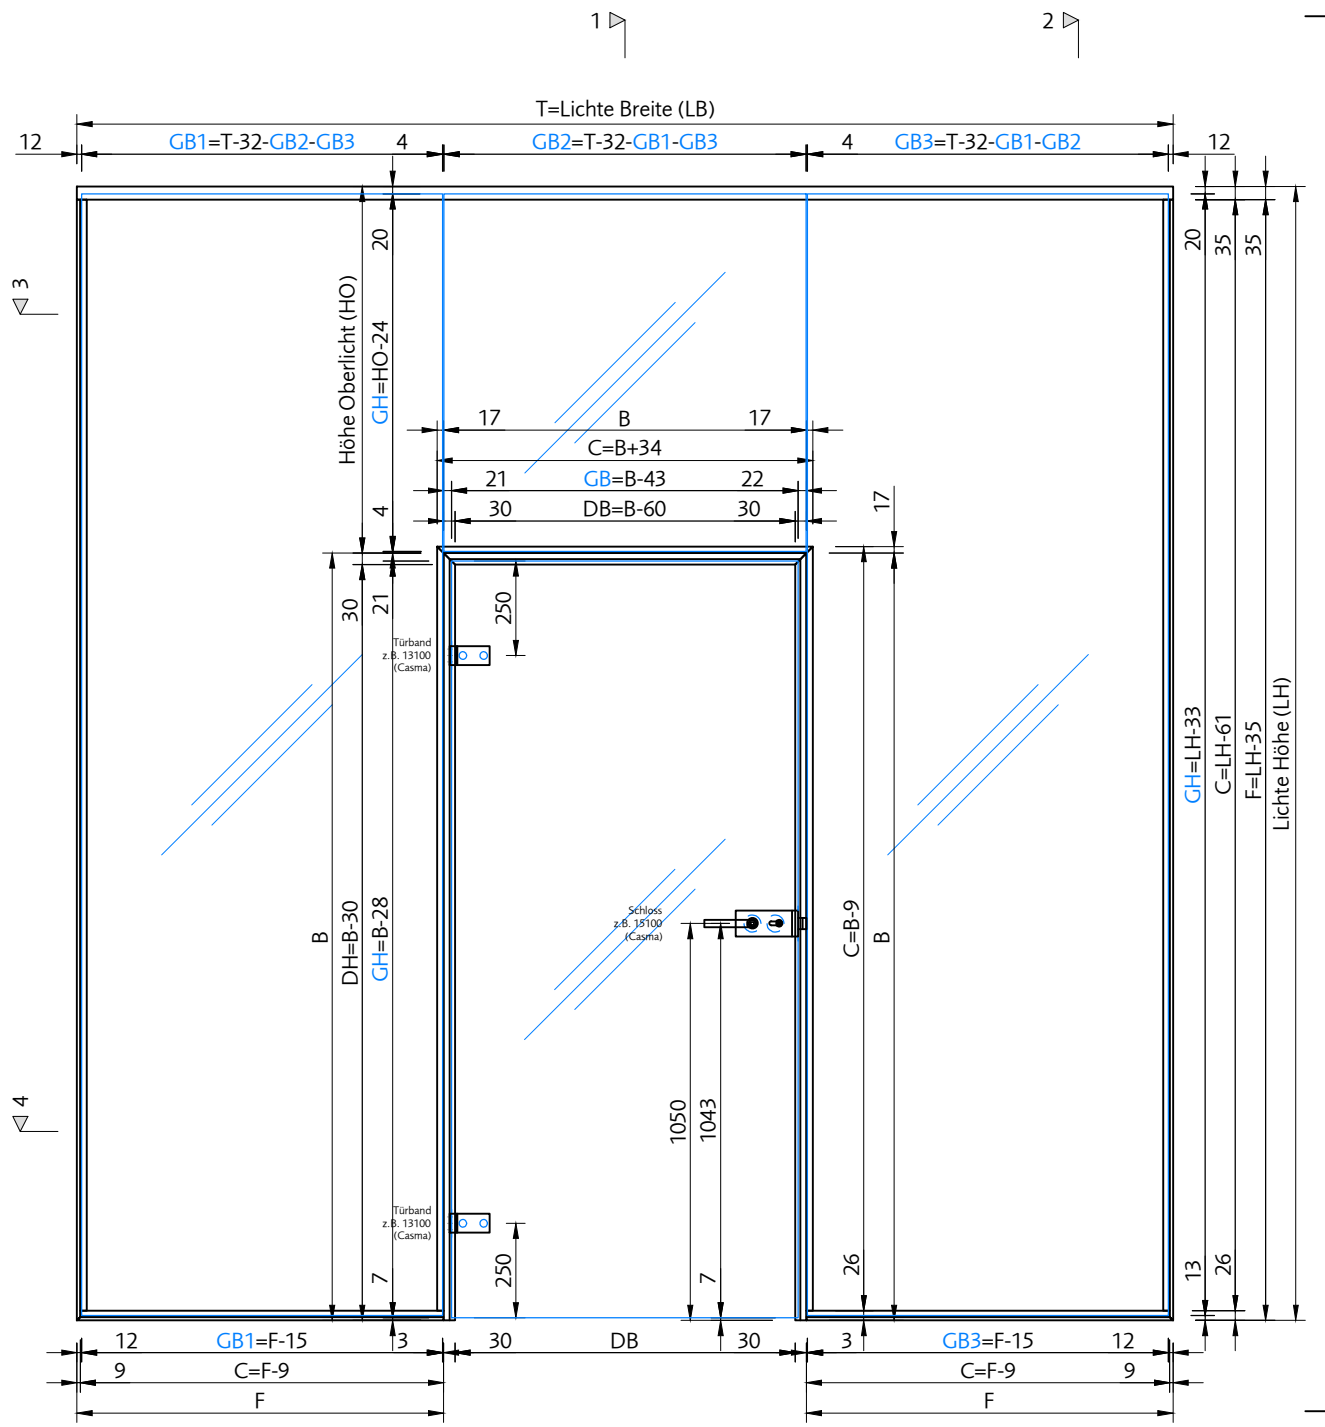
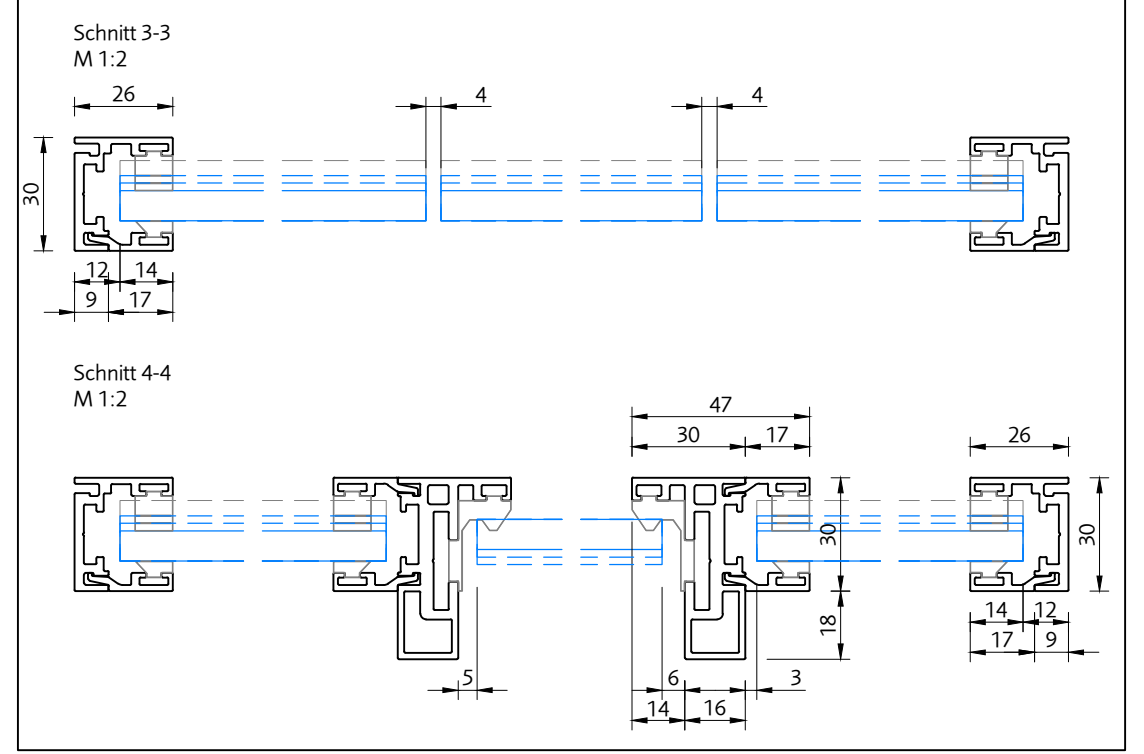
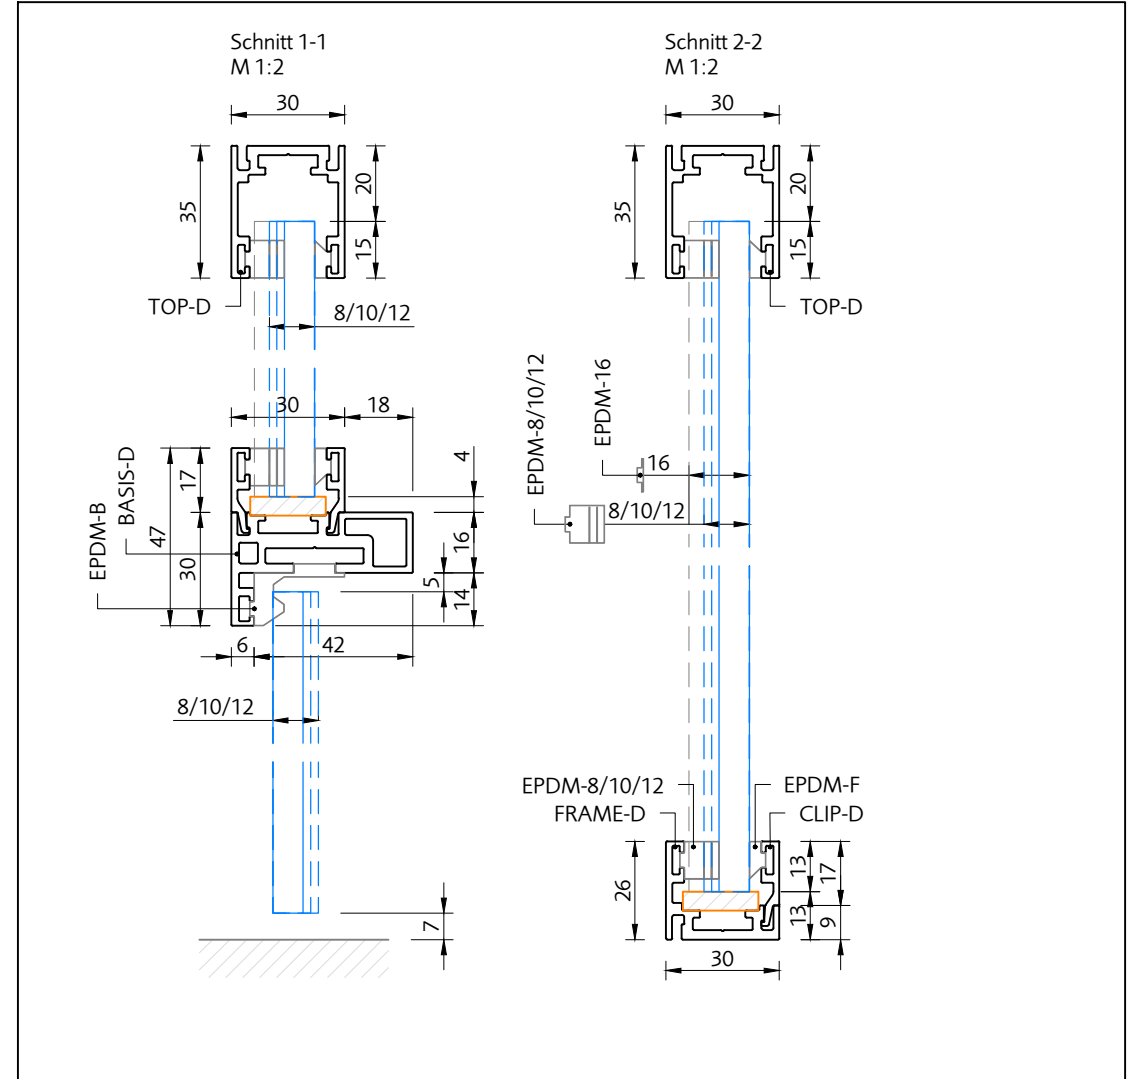
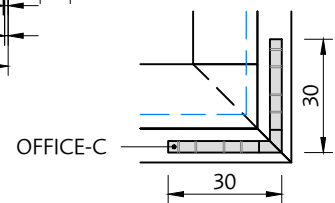


Ansicht  
M 1:20

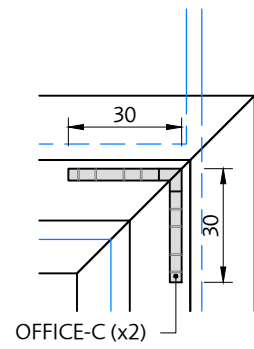

T	Länge TOP-D
F	Länge FRAME-D
B	Länge BASIS-D
C	Länge CLIP-D
GB	Glasbreite
GH	Glashöhe
DB	Durchgangsbreite
DH	Durchgangshöhe
HO	Höhe Oberlicht

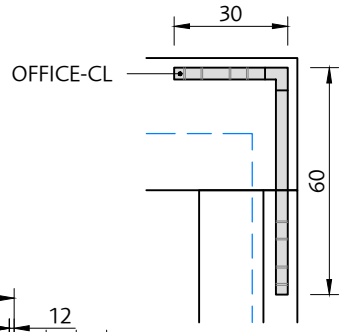

<b>OPO OESCHGER</b> Wir liefern.	Projekt	OFFICE			
	Bauherr	Tür mit OL und 2 ST			
Planinhalt	Gezeichnet	Massstab	Zeichnungsnummer	Blatt	Index
Geändert	Freigegeben	1:20	703 008	OPO	
		1:2			

Diese Zeichnung ist Eigentum der OPO Oeschger AG. Die enthaltenen Informationen dürfen ohne schriftliche Genehmigung nicht kopiert, vervielfältigt, Dritten zugänglich gemacht oder zur unbefugten Selbstanfertigung verwendet werden. Zuwiderhandlung verpflichtet zu Schadenersatz.