
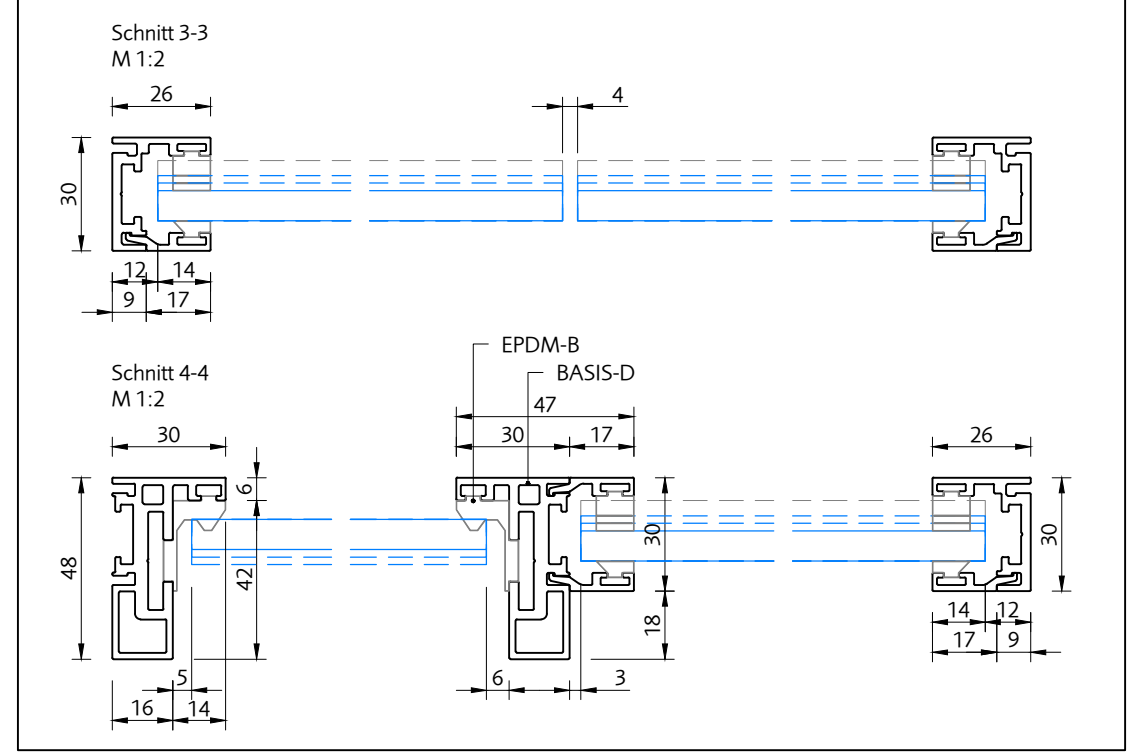


T	Länge TOP-D
F	Länge FRAME-D
B	Länge BASIS-D
C	Länge CLIP-D
GB	Glasbreite
GH	Glashöhe
DB	Durchgangsbreite
DH	Durchgangshöhe
HO	Höhe Oberlicht

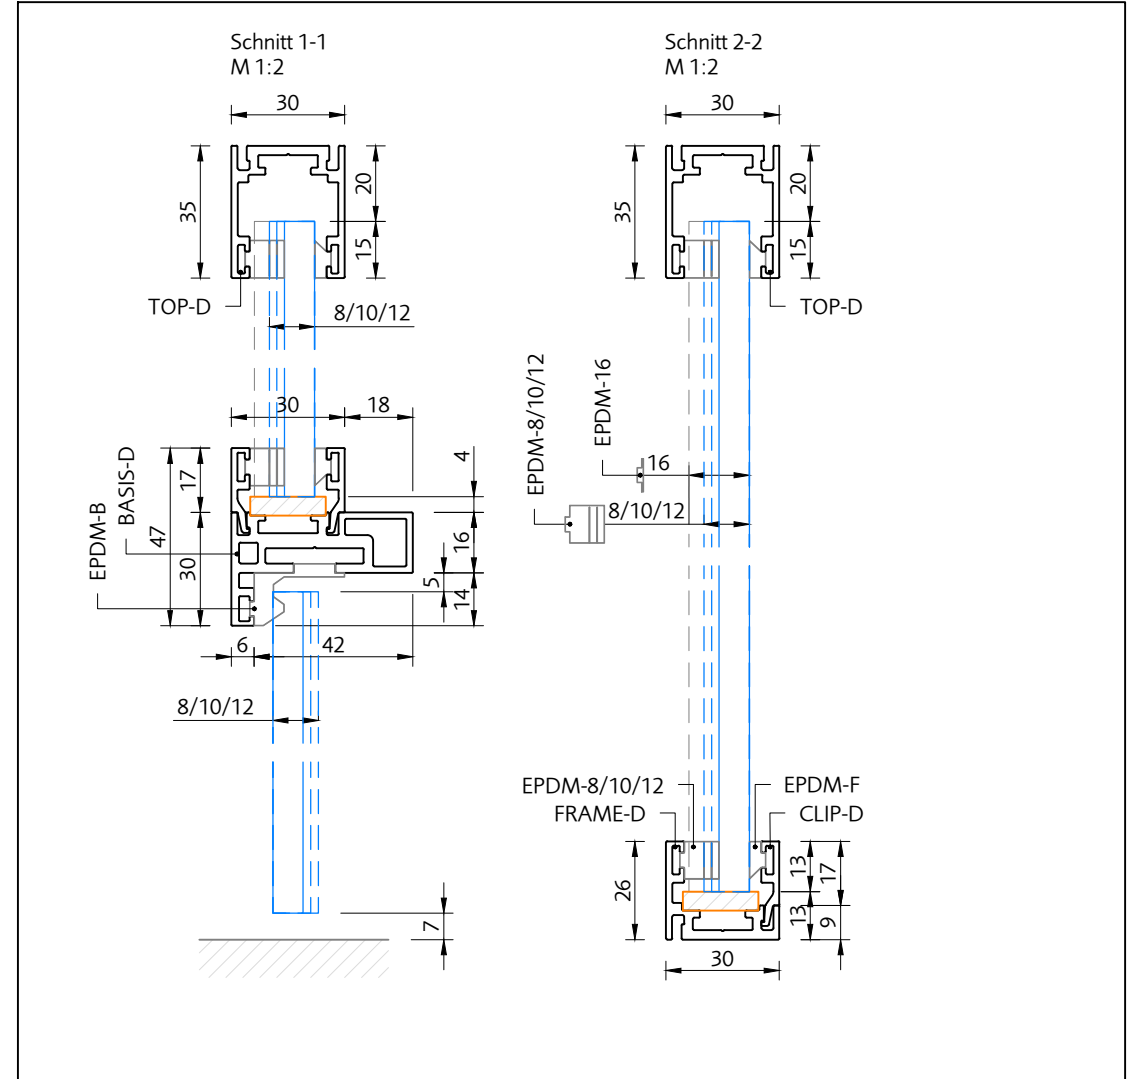

<b>OPO OESCHGER</b> Wir liefern.	Projekt Bauherr Planinhalt	OFFICE		
	Gezeichnet Geändert Freigegeben	Massstab 1:20 1:2	Zeichnungsnummer 703 007	Blatt 007

Tür mit OL und ST

Diese Zeichnung ist Eigentum der OPO Oeschger AG. Die enthaltenen Informationen dürfen ohne schriftliche Genehmigung nicht kopiert, vervielfältigt, Dritten zugänglich gemacht oder zur unbefugten Selbstanfertigung verwendet werden. Zuwiderhandlung verpflichtet zu Schadenersatz.