


INSTRUCTION DE PLANIFICATION

Toutes les mesures en millimètres

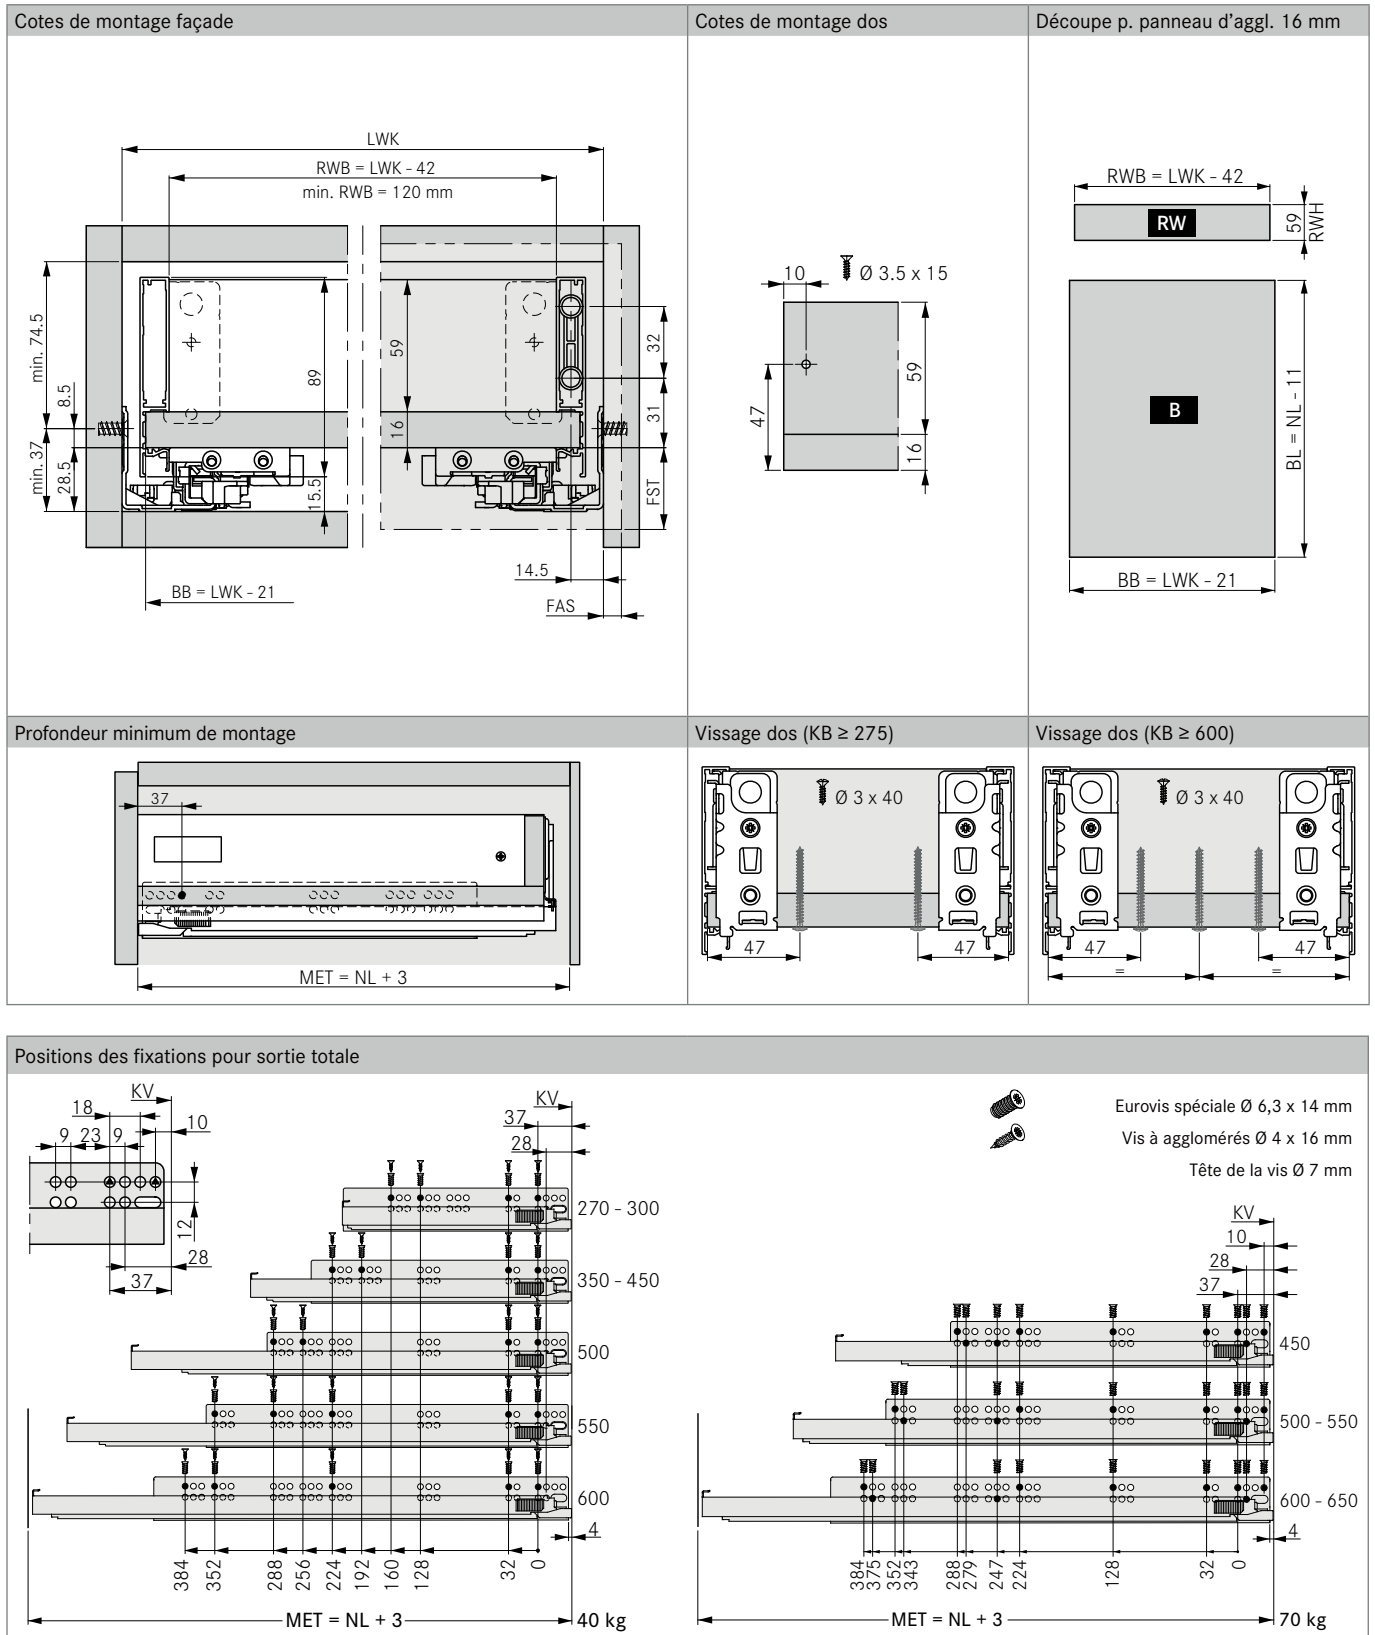

LÉGENDE

B/BB	Fond/largeur du fond	KB	Largeur du caisson	NL	Longueur nominale
BL	Longueur du fond	KV	Chant avant du caisson	RW	Dos
FAS	Recouvrement façade latéral	LWK	Largeur intérieure du caisson	RWB	Largeur du dos
FST	Recouvrement façade bas	MET	Profondeur minimum de montage	RWH	Hauteur du dos